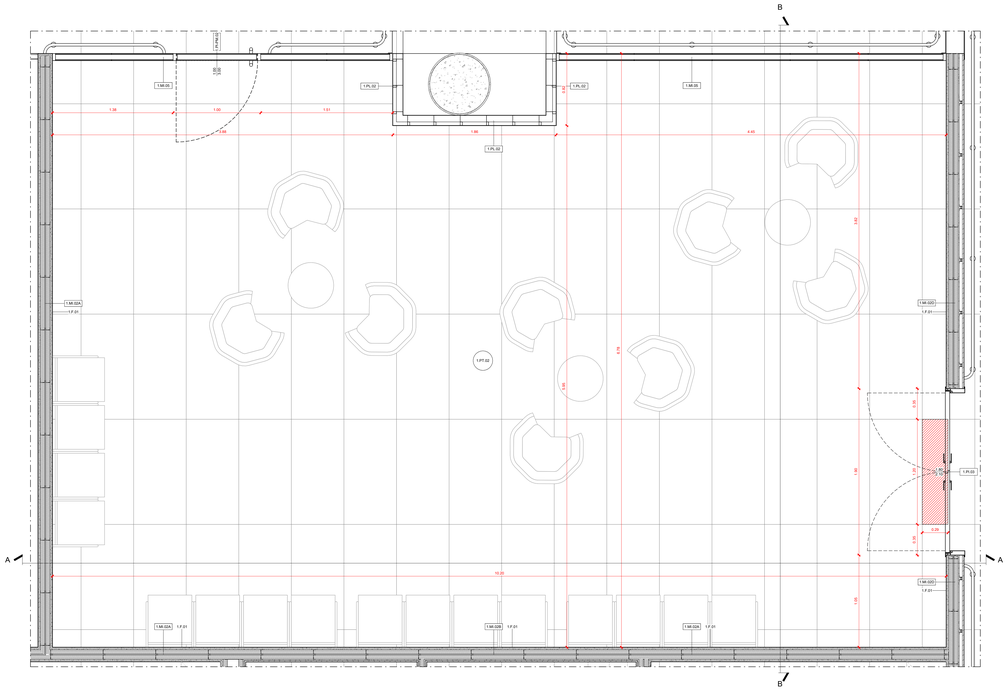

TIPOLOGICO SALA AMICA: PIANTA
Scala 1:20

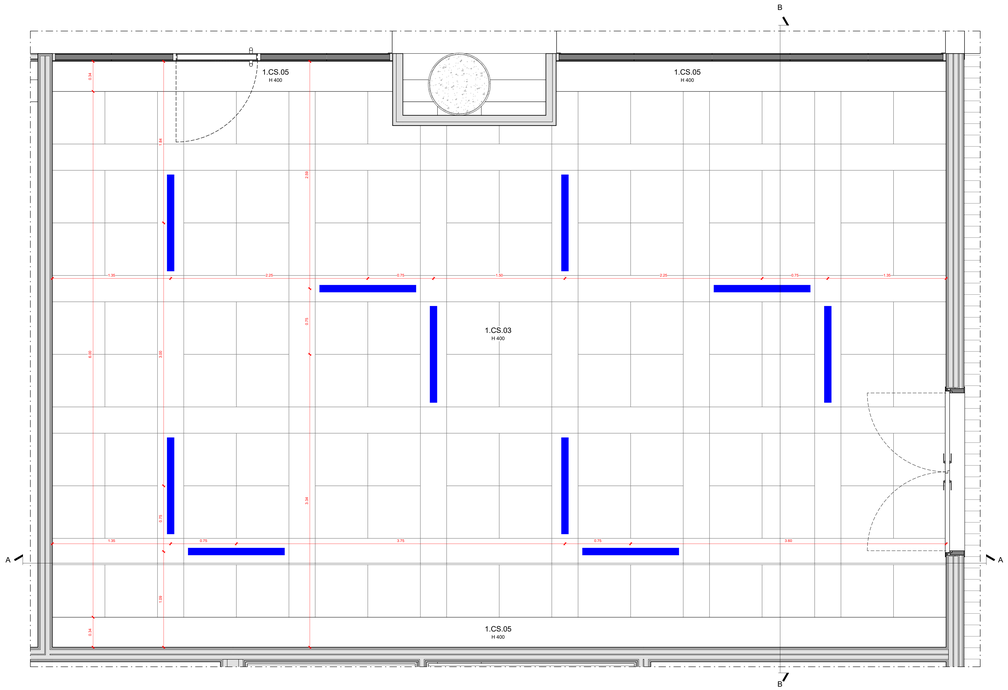

TIPOLOGICO SALA AMICA: PIANTA DEI CONTROSOFFITTI
Scala 1:20

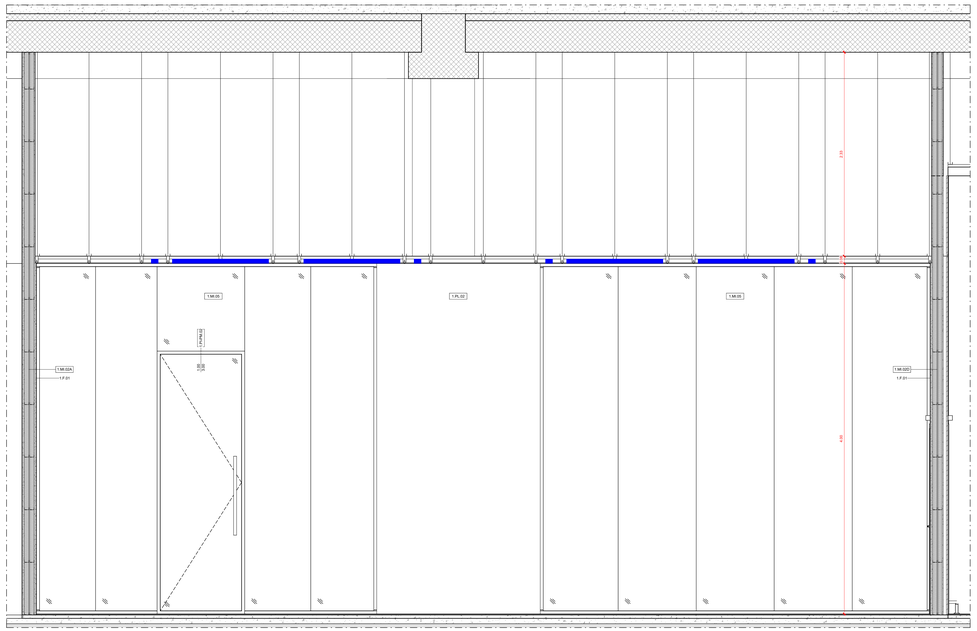

TIPOLOGICO SALA AMICA: SEZIONE A
Scala 1:20

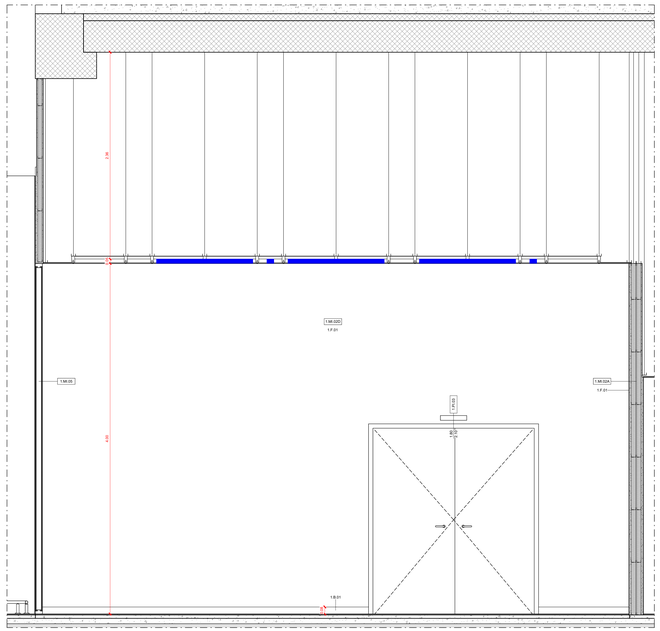

TIPOLOGICO SALA AMICA: SEZIONE B
Scala 1:20

1.PT.02	**Pavimentazione** Pavimento ceramico in lastre gres porcellanato effetto cemento a tonalità chiara - 120x60 cm
	Pavimentazione Posa prima lastra di pavimento ceramico in lastre di gres porcellanato effetto cemento a tonalità chiara - 120x60 cm
1.MI.02A	**Partizioni verticali interne** Partizione verticale in cartongesso ad orditura metallica doppia - sp. 155 mm
1.MI.02B	**Partizioni verticali interne** Partizione verticale in cartongesso ad orditura metallica doppia - sp. 158 mm
1.MI.02D	**Partizioni verticali interne** Partizione verticale in cartongesso ad orditura metallica doppia - sp. 193 mm
1.MI.05	**Partizioni verticali interne** Partizione verticale mobile vetrata - sp. 80 mm
1.PL.02	**Partizioni verticali interne** Carter di rivestimento costituito da telaio in acciaio zincato dello spessore di 75 mm e scatolare in alluminio preverniciato
1.FI.01	**Finiture parietali** Rasatura e stuccatura + idropittura lavabile per interni
1.B.01	**Battiscopa** Battiscopa in PVC espanso rivestito, finitura bianca - H 80 mm
1.CS.03	**Controsoffitto - H400** Pannelli ad angolo retto o smussato in aggancio su struttura metallica antisismica nascosta - dimensione pannelli variabile
1.CS.05	**Controsoffitto - H400** Pannelli di cartongesso liscio su struttura metallica
1.PI.03	**Porte interne** Porta automatica a doppia anta battente - 180 x 210 cm
1.PI-PM.02	**Porte interne** Pannello modulare porta a singola anta battente in vetro temperato con telaio in alluminio estruso - 93 x 300 cm
	Illuminazione Componente di pannello luminoso del controsoffitto

Ente Nazionale per l'Aviazione Civile

AEROPORTO CIVILE DI LAMEZIA TERME (CZ)

LOTTO L1 - Sviluppo aerostazione passeggeri
CUP: H84G22000030009
LOTTO L2 - Interventi per la security e la digitalizzazione
CUP: H86I22000390002
LOTTO L6 - Potenziamento delle reti di sottoservizi e impianti tecnologici
CUP: H84G22000060009

PROGETTO ESECUTIVO

LOTTO 1

ARCHITETTURA - STATO DI PROGETTO - AMBITO 01
Terminal Partenze - Tipologico Sala Amica

GRUPPO DI PROGETTAZIONE
Raggruppamento Temporaneo di Professionisti

Direttore Tecnico e Responsabile integrazione prestazioni specialistiche: ing. Filippo Busale
Geologo: dott. Emanuele Freda
Progettazione strutture: ing. Alessandro Cacciatori
Project Manager: ing. Emanuela Perna
CSP: arch. Elisabeth Forno

Direttore Tecnico: ing. Giambattista Parisetti
Progettazione Specialistica Impianti:
ing. Marco Bergami
P.I. Daniele Togni
ing. Enrico Facchinetti

Direttore tecnico: ing. Aeronautico Carlos Beringuer López
Responsabile sistemi di trasporto:
ing. Pedro Tena Calderón

Direttore tecnico: arch. Emanuela Valle
Progettazione architettonica:
arch. Maria Carmila Valle
arch. Leonardo Giovannozzi

Direttore tecnico e progettazione strutturale:
ing. Gianluca Valtierra
Coordinatore progettazione strutture
ing. Matteo Pagnozzi

CODICE ELABORATO								REVISIONE			
Fase	Lotto	Ambito	Disciplina	Tipo	Numero	Rev	Scala	Id.	Data		Descrizione
								A	15/09/2023	EMISSIONE	
E	L1	01	ARC	DI	06	A	1:20				

NOME FILE: A0115P-E-L1-01-ARC-DI-06-A.dwg

REDAZIONE: A. Otto VALLE 3.0

Visto del Committente: **Società Aeroportuale Calabrese S.p.A.**

INTERVENTO FACENTE PARTE DEL	IL RESPONSABILE DEL PROCEDIMENTO:	IL POST HOLDER DI AREA:
Contratto Istituzionale di Sviluppo "CIS VOLARE"	ing. Ferdinando Saracco	OPERATIONAL SERVICES MANAGER: Emilia Parrilla PASSENGER EXPERIENCE MANAGER: Sabrina Miletto PH PROGETTAZIONE: Ferdinando Saracco

Approvazione **ENAC:**